

**UCHWAŁA NR XXVI/165/2026  
RADY GMINY JEŻEWO**

z dnia 2 czerwca 2026 r.

**w sprawie przyjęcia od Powiatu Świeckiego zadania publicznego polegającego na zarządzaniu drogą powiatową nr 1215C na odcinku od km 12+028 do km 12+428**

Na podstawie art. 18 ust. 2 pkt 11 w związku z art. 8 ust. 2 a ustawy z dnia 8 marca 1990 roku o samorządzie gminnym (Dz.U. z 2025 roku poz. 1153 i 1436 oraz z 2026 r. poz. 252 oraz art. 19 ust. 4 i art. 20 pkt 3 i 4 ustawy z dnia 21 marca 1985 r. z dnia 21 marca 1985 r. o drogach publicznych (Dz. U. z 2025 r., poz. 889) uchwała się, co następuje:

**§ 1.** Wyraża się zgodę na przyjęcie od Powiatu Świeckiego zadania publicznego polegającego na zarządzaniu drogą powiatową nr 1215C na odcinku od km 12+028 do km 12+428 w zakresie pełnienia funkcji inwestora, należącego do zadań Powiatowego Zarządu Dróg w Świeciu, jako zarządcy dróg powiatowych na terenie Powiatu Świeckiego, wynikającego z art. 20 pkt 3 i 4 ustawy z dnia 21 marca 1985 r. o drogach publicznych, w zakresie realizacji zadania dotyczącego budowy ścieżki rowerowej przy drodze powiatowej nr 1215C o długości ok. 400 m, kontynuując istniejącą ścieżkę od plaży przy Jeziorze Stelchno.

**§ 2.** Lokalizacja odcinka drogi została przedstawiona na załączniku graficznym do niniejszej uchwały.

**§ 3.** Szczegółowe zasady, zakres i okres współpracy, w związku z realizacją zadania określonego w § 1 określa porozumienie zawarte pomiędzy Powiatem Świeckim – Powiatowym Zarządem Dróg w Świeciu a Gminą Jeżewo.

**§ 4.** Wykonanie uchwały powierza się Wójtowi Gminy Jeżewo.


**§ 5.** Uchwała wchodzi w życie z dniem podjęcia i podlega publikacji w Biuletynie Informacji Publicznej Urzędu Gminy Jeżewo.

Przewodniczący Rady Gminy

**Grzegorz Ziółkowski**

Załącznik do uchwały nr XXVI/165/2026  
Rady Gminy Jeżewo  
z dnia 2 czerwca 2026 r.

budowana droga dla rowerów

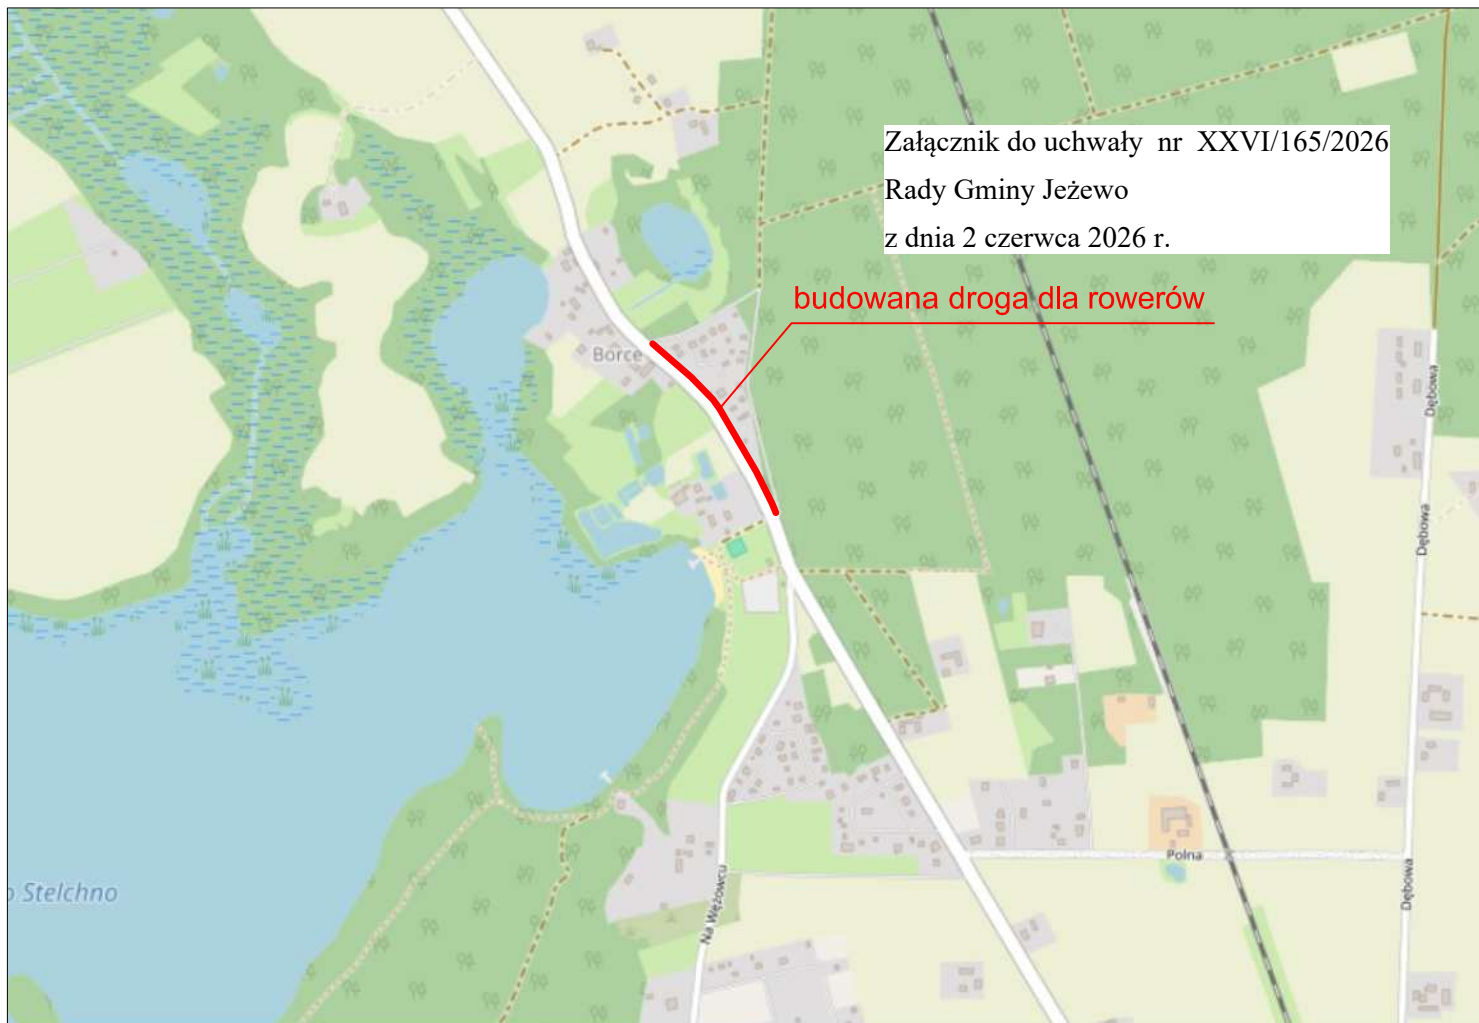

źródło: www.openstreetmap.org

Jednostka projektowa:



**M STUDIO Maciej Wojnowski**  
ul. Gen. Władysława Sikorskiego 1/17c  
86-100 Świecie

Zamawiający:

**Gmina Jeżewo**  
ul. Świecka 12  
86-131 Jeżewo

Stadium:

**Projekt Wykonawczy**

Temat:

Przebudowa drogi powiatowej nr 1215C polegająca na budowie  
drogi dla rowerów o długości około 400 m

Branża:

DROGOWA

Tytuł rysunku:

Plan orientacyjny

SKALA 1:15000

**ZESPÓŁ PROJEKTOWY**

Funkcja	Imię i Nazwisko	Numer uprawnień	Podpis
PROJEKTANT branża drogowa	mgr inż. Maciej Wojnowski	KUP/0118/PWOD/11 w specjalności drogowej	<i>Wojnowski</i>

### **Uzasadnienie**

Gmina Jeżewo planuje do końca 2027 roku zrealizować zadanie pn. „Przebudowa drogi powiatowej nr 1215C polegająca na budowie drogi dla rowerów o długości około 400 m”. Aby zrealizować zadanie konieczne jest zawarcie porozumienia między Gminą Jeżewo, a Powiatem Świeckim, w sprawie przekazania funkcji zarządcy ww. drogi powiatowej na odcinku od km 12+028 do km 12+428.

Przewodniczący Rady Gminy

**Grzegorz Ziółkowski**